


CÍSAŘSKÁ VINICE



SAUVIGNON





Jednotka B 1.1 | 3+kk | 76,8 m² | 1.NP

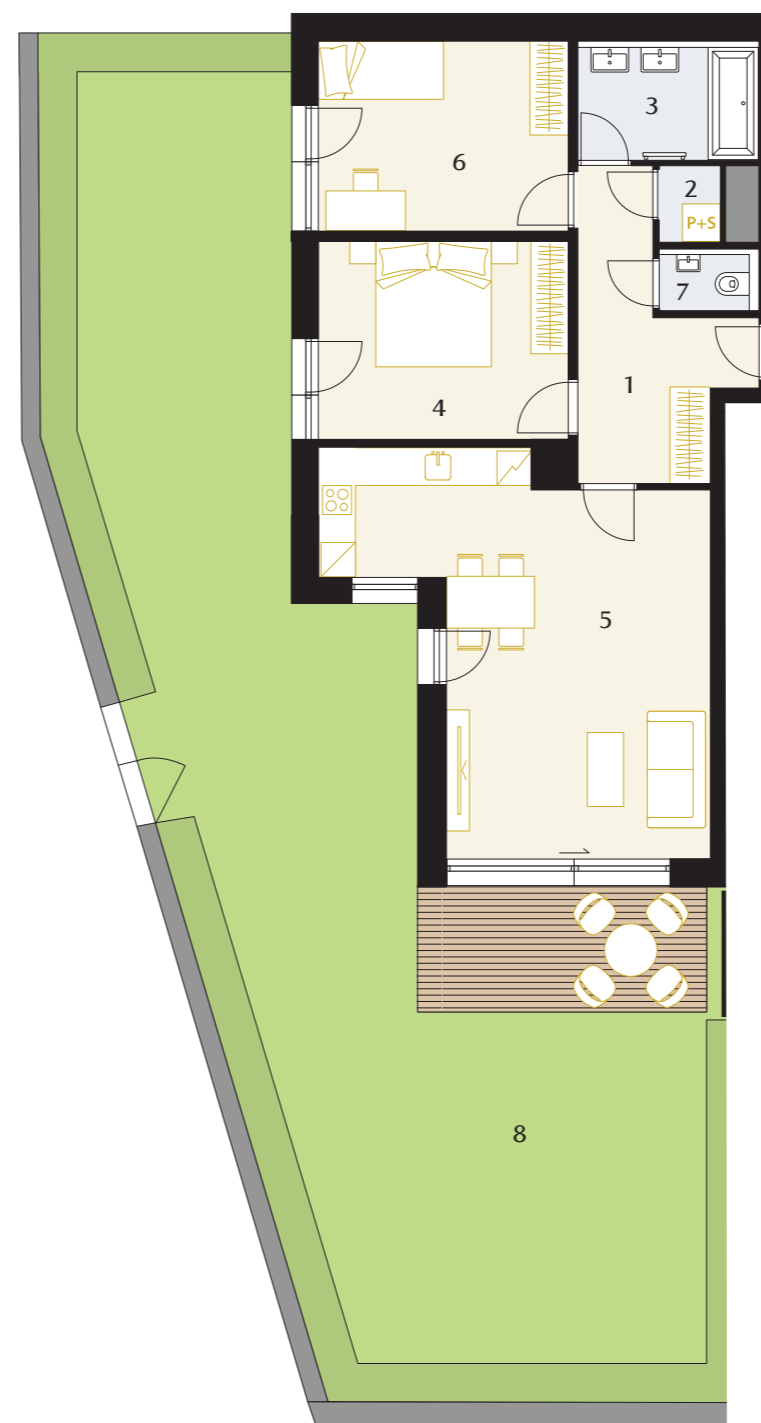

1	CHODBA	9,3 m ²
2	KOMORA	1,2 m ²
3	KOUPELNA	5,2 m ²
4	LOŽNICE	12,7 m ²
5	OBÝVACÍ POKOJ + KK	29,9 m ²
6	POKOJ	12,2 m ²
7	TOALETA	1,3 m ²
UŽITNÁ PLOCHA		71,8 m ²
CELKOVÁ PLOCHA		76,8 m ²
8	PŘEDZAHŘÁDKA	116,7 m ²
Z TOHO TERASA		9,2 m ²

Poznámka: Půdorys a plochy místností představují předpokládané řešení jednotky dle studie projektu a budou dále upřesňovány. Kuchyňská linka a nábytek není součástí dodávky jednotky, veškeré zařízení je zobrazeno pouze pro názornost. Znázorněný nábytek nedefinuje rozmístění elektroinstalace v jednotlivých místnostech.

0 5m

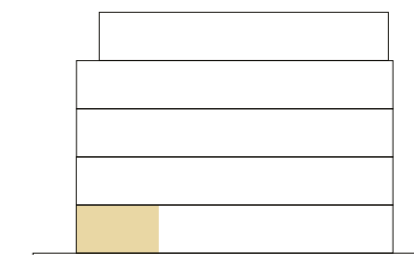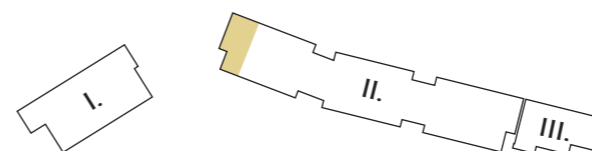

cisarska-vinice.cz