

CÍSAŘSKÁ VINICE



Jednotka B 1.3

3+kk

85,8 m²


1.NP

SAUVIGNON



1	CHODBA	10,5 m ²
2	KOMORA	2,4 m ²
3	KOUPELNA	5,3 m ²
4	LOŽNICE	12,1 m ²
5	OBÝVACÍ POKOJ + KK	35,1 m ²
6	POKOJ	13,2 m ²
7	TOALETA	1,6 m ²
UŽITNÁ PLOCHA		80,3 m²
CELKOVÁ PLOCHA		85,8 m²
8	PŘEDZAHŘÁDKA	42,9 m ²
	Z TOHO TERASA	7,0 m ²
9	SEVERNÍ PŘEDZAHŘÁDKA	40,0 m ²
	Z TOHO TERASA	3,4 m ²
	SCHODIŠTĚ	3,2 m ²

Poznámka: Půdorys a plochy místností představují předpokládané řešení jednotky dle studie projektu a budou dále upřesňovány. Kuchyňská linka a nábytek není součástí dodávky jednotky, veškeré zařízení je zobrazeno pouze pro názornost. Znázorněný nábytek nedefinuje rozmístění elektroinstalace v jednotlivých místnostech.

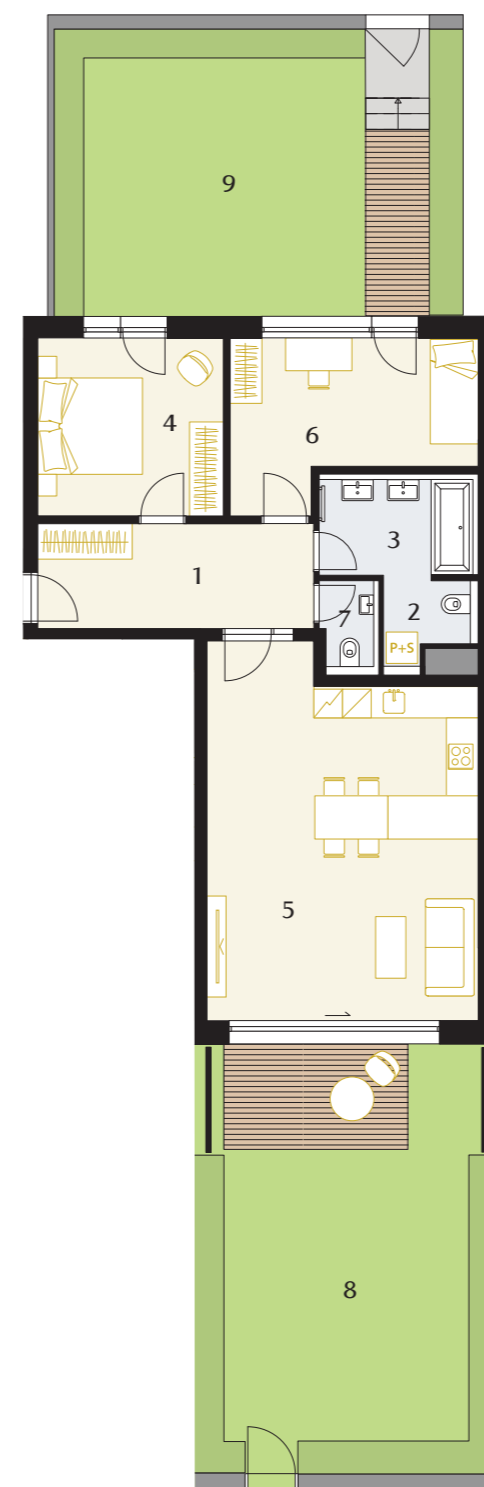

0 5m

