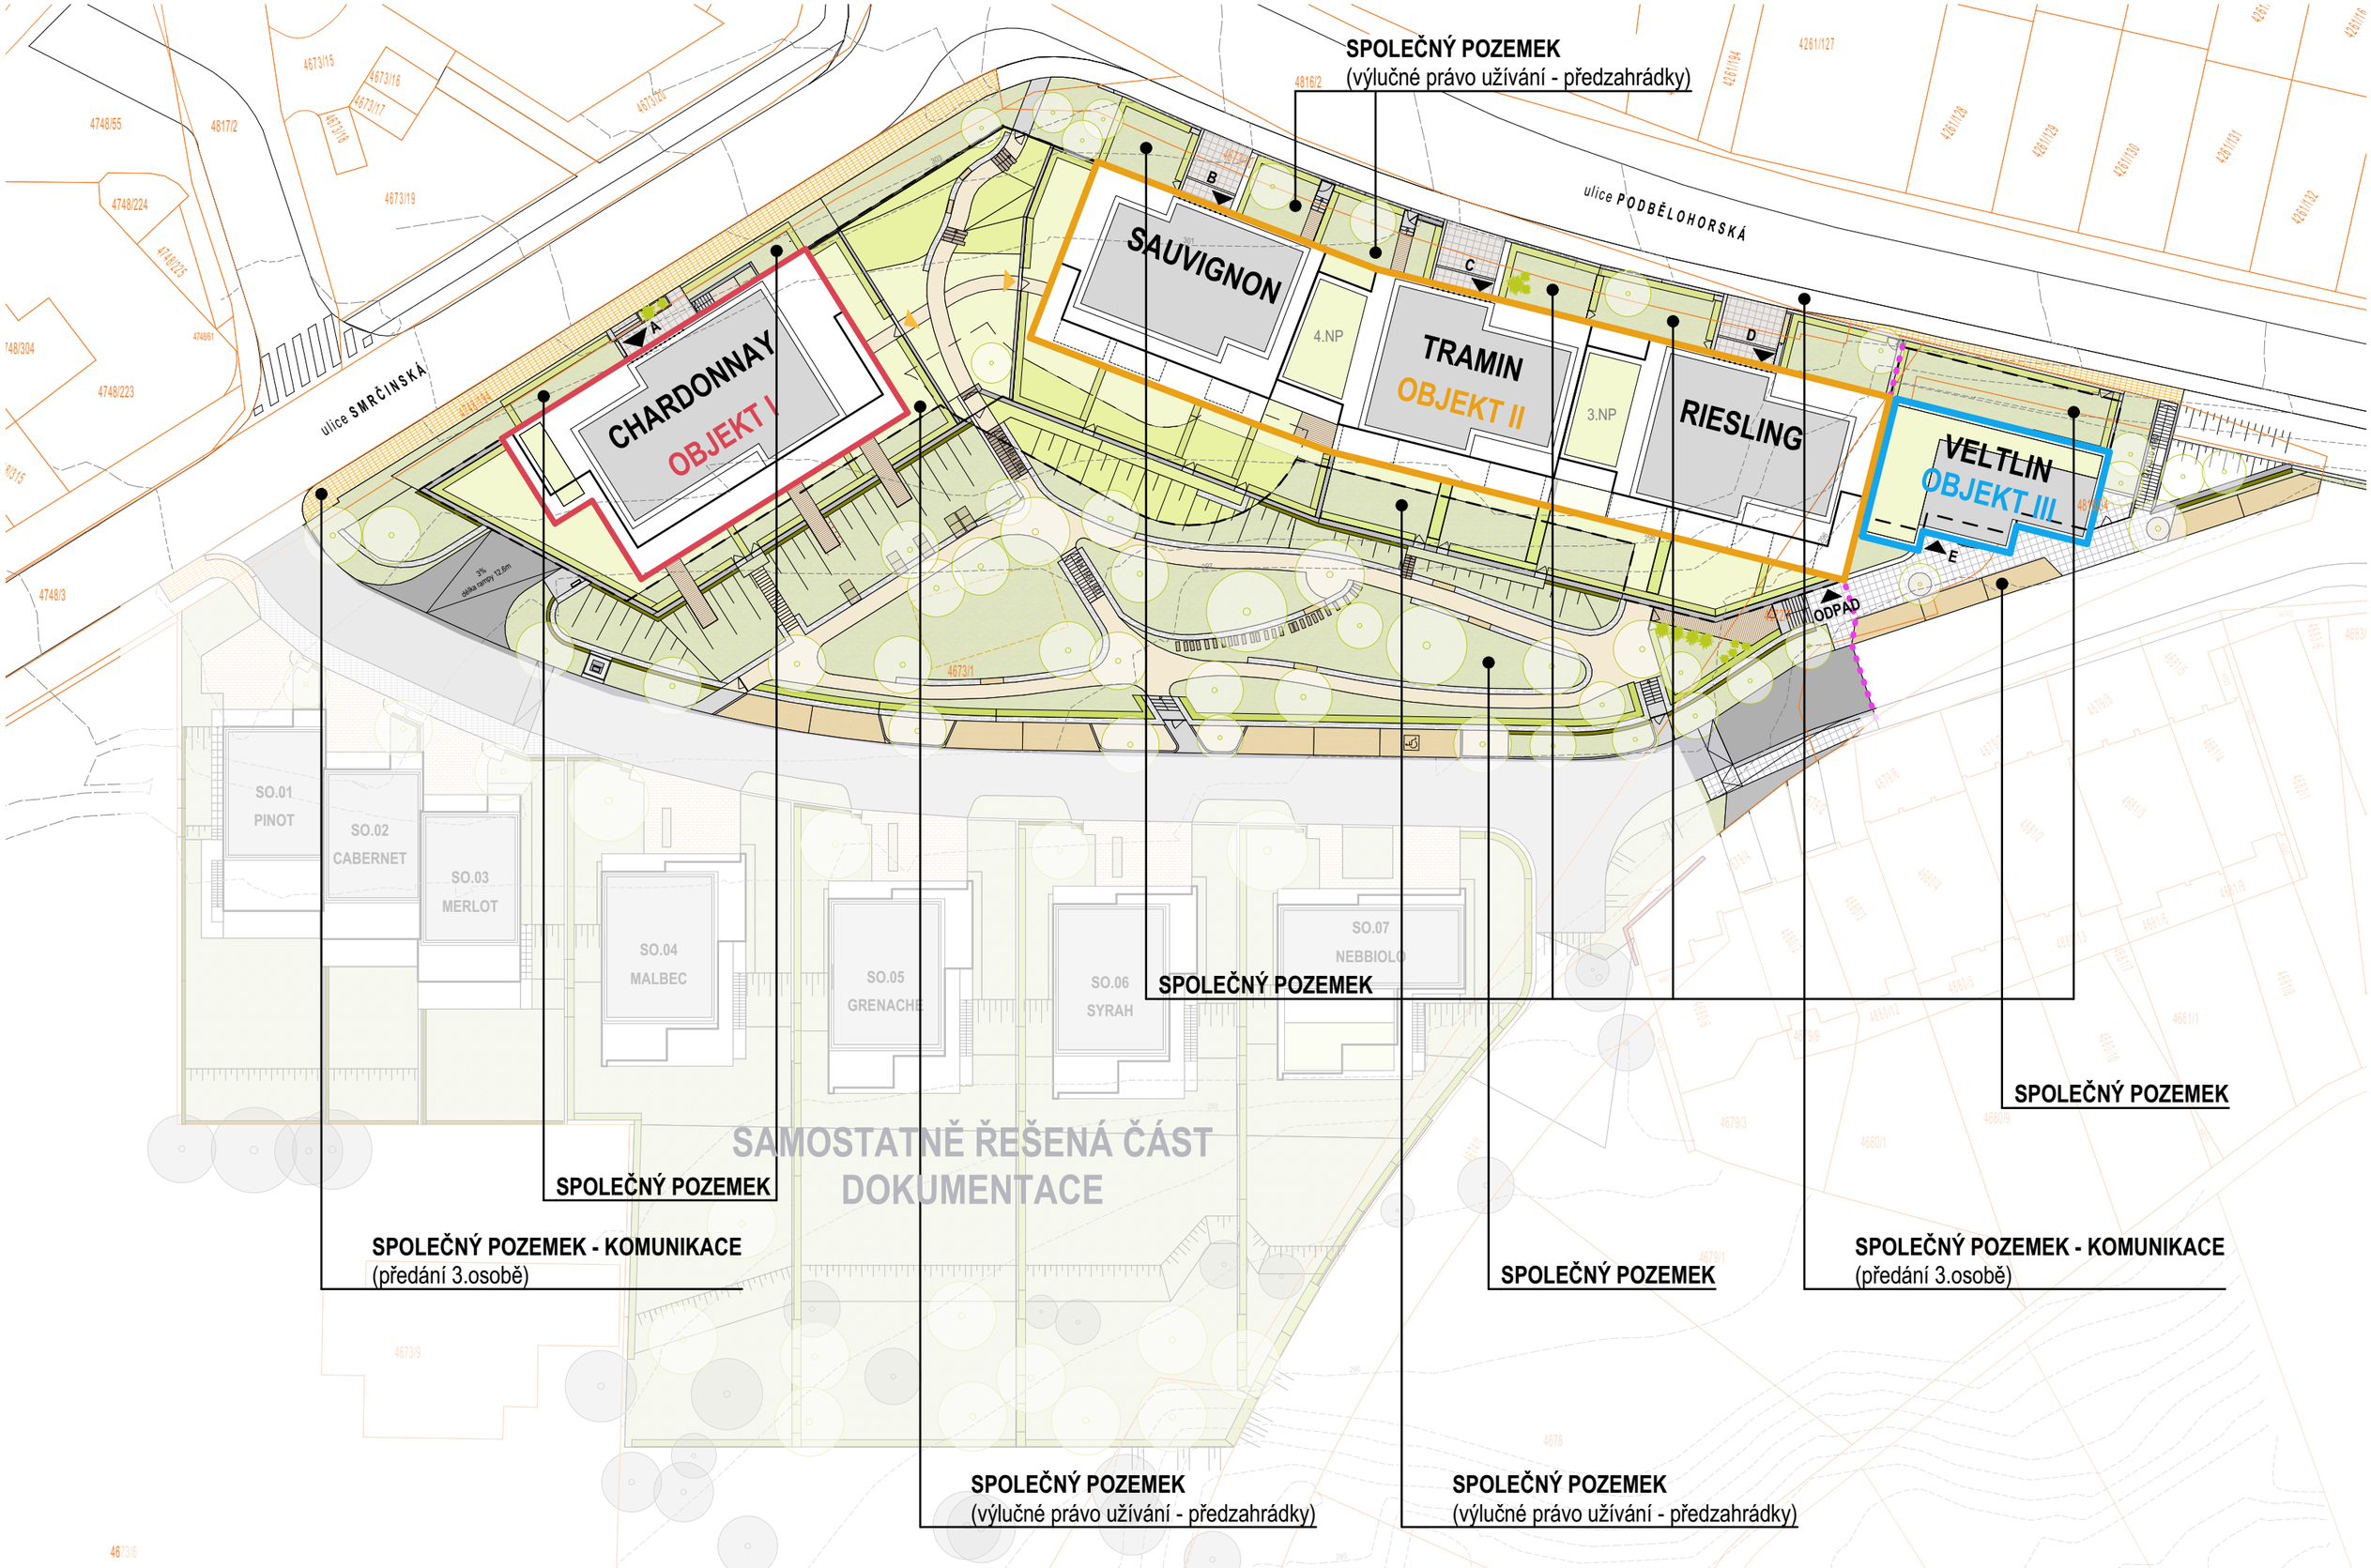

PSARCHITEKTI
PODLIPNÝ SLADKÝ ARCHITEKTI S.R.O.

CÍSAŘSKÁ VINICE, PRAHA 5 _ OBYTNÝ SOUBOR

SITUAČNÍ VÝKRES

27.3.2020

1:500

B