


CÍSAŘSKÁ VINICE



CHARDONNAY



Byt A 1.2 | 1+kk | 36,5 m² | 1.NP

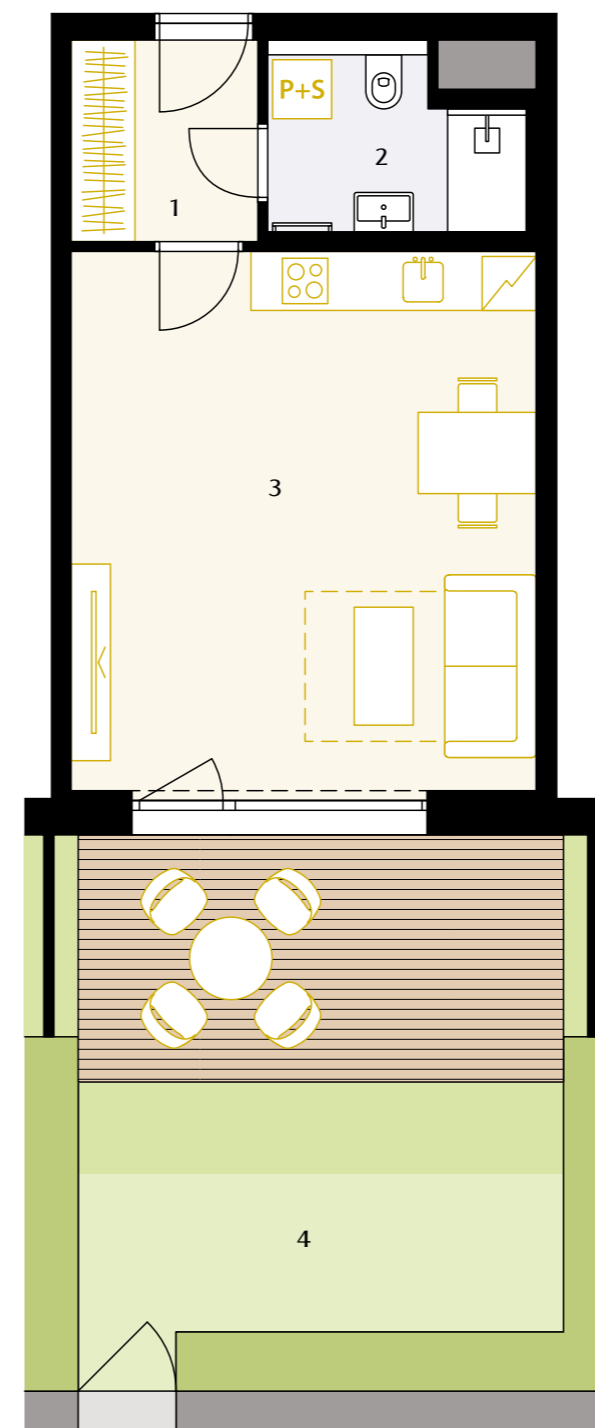

1	CHODBA	3,90 m ²
2	KOUPELNA	4,20 m ²
3	OBÝVACÍ POKOJ + KK	26,30 m ²
UŽITNÁ PLOCHA		34,4 m ²
CELKOVÁ PLOCHA		36,5 m ²
4	PŘEDZAHŘÁDKA	31,2 m ²
Z TOHO TERASA		12,3 m ²

Poznámka: Půdorys a plochy místností představují předpokládané řešení bytu dle studie projektu a budou dále upřesňovány. Kuchyňská linka a nábytek není součástí dodávky bytu, veškeré zařízení je zobrazeno pouze pro názornost. Znázorněný nábytek nedefinuje rozmístění elektroinstalace v jednotlivých místnostech.

0 5m

