

CÍSAŘSKÁ VINICE



CHARDONNAY




Byt A 1.3

2+kk

55,8 m²

1.NP

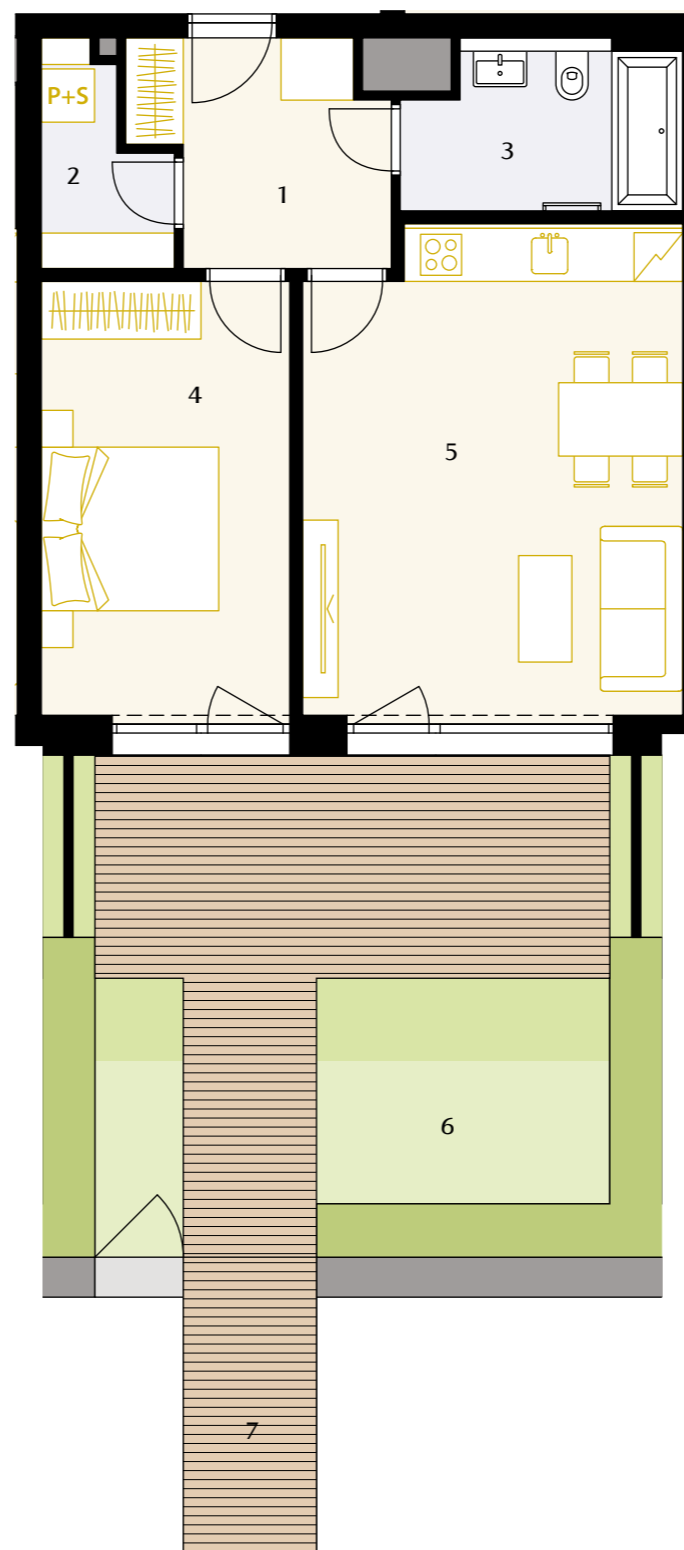

1	CHODBA	6,60 m ²
2	KOMORA	2,80 m ²
3	KOUPELNA	5,40 m ²
4	LOŽNICE	13,90 m ²
5	OBÝVACÍ POKOJ + KK	23,20 m ²
UŽITNÁ PLOCHA		51,8 m ²
CELKOVÁ PLOCHA		55,8 m ²
6	PŘEDZAHŘÁDKA	30,1 m ²
	Z TOHO TERASA	19,2 m ²
7	MOLO	5,0 m ²

Poznámka: Půdorys a plochy místností představují předpokládané řešení bytu dle studie projektu a budou dále upřesňovány. Kuchyňská linka a nábytek není součástí dodávky bytu, veškeré zařízení je zobrazeno pouze pro názornost. Znázorněný nábytek nedefinuje rozmístění elektroinstalace v jednotlivých místnostech.

0 5m

