

# CÍSAŘSKÁ VINICE



SAUVIGNON




Jednotka B 1.1

3+kk

76,8 m<sup>2</sup>

1.NP

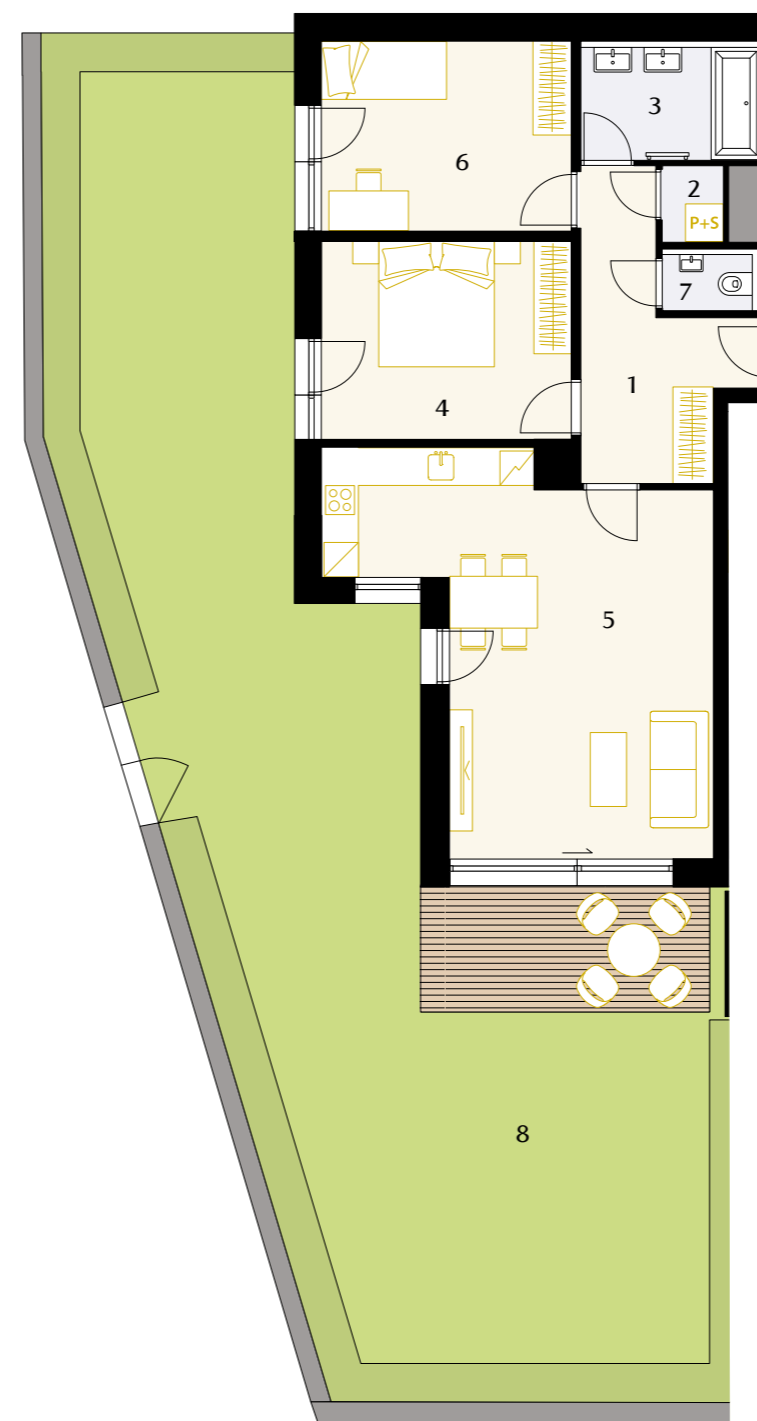

1	CHODBA	9,3 m <sup>2</sup>
2	KOMORA	1,2 m <sup>2</sup>
3	KOUPELNA	5,2 m <sup>2</sup>
4	LOŽNICE	12,7 m <sup>2</sup>
5	OBÝVACÍ POKOJ + KK	29,9 m <sup>2</sup>
6	POKOJ	12,2 m <sup>2</sup>
7	TOALETA	1,3 m <sup>2</sup>
UŽITNÁ PLOCHA		71,8 m <sup>2</sup>
CELKOVÁ PLOCHA		76,8 m <sup>2</sup>
8	PŘEDZAHŘÁDKA	116,7 m <sup>2</sup>
Z TOHO TERASA		9,2 m <sup>2</sup>

**Poznámka:** Půdorys a plochy místností představují předpokládané řešení jednotky dle studie projektu a budou dále upřesňovány. Kuchyňská linka a nábytek není součástí dodávky jednotky, veškeré zařízení je zobrazeno pouze pro názornost. Znázorněný nábytek nedefinuje rozmístění elektroinstalace v jednotlivých místnostech.

0 5m

